



www.mkt-web.de

Telefon: 06/20/9680-256


Telefon: 06/20/428-6928

Telefax: 06/77/482-813

Medencefedések

Áramellátás

Kábeelosztás
felsőelosztású
medencénél

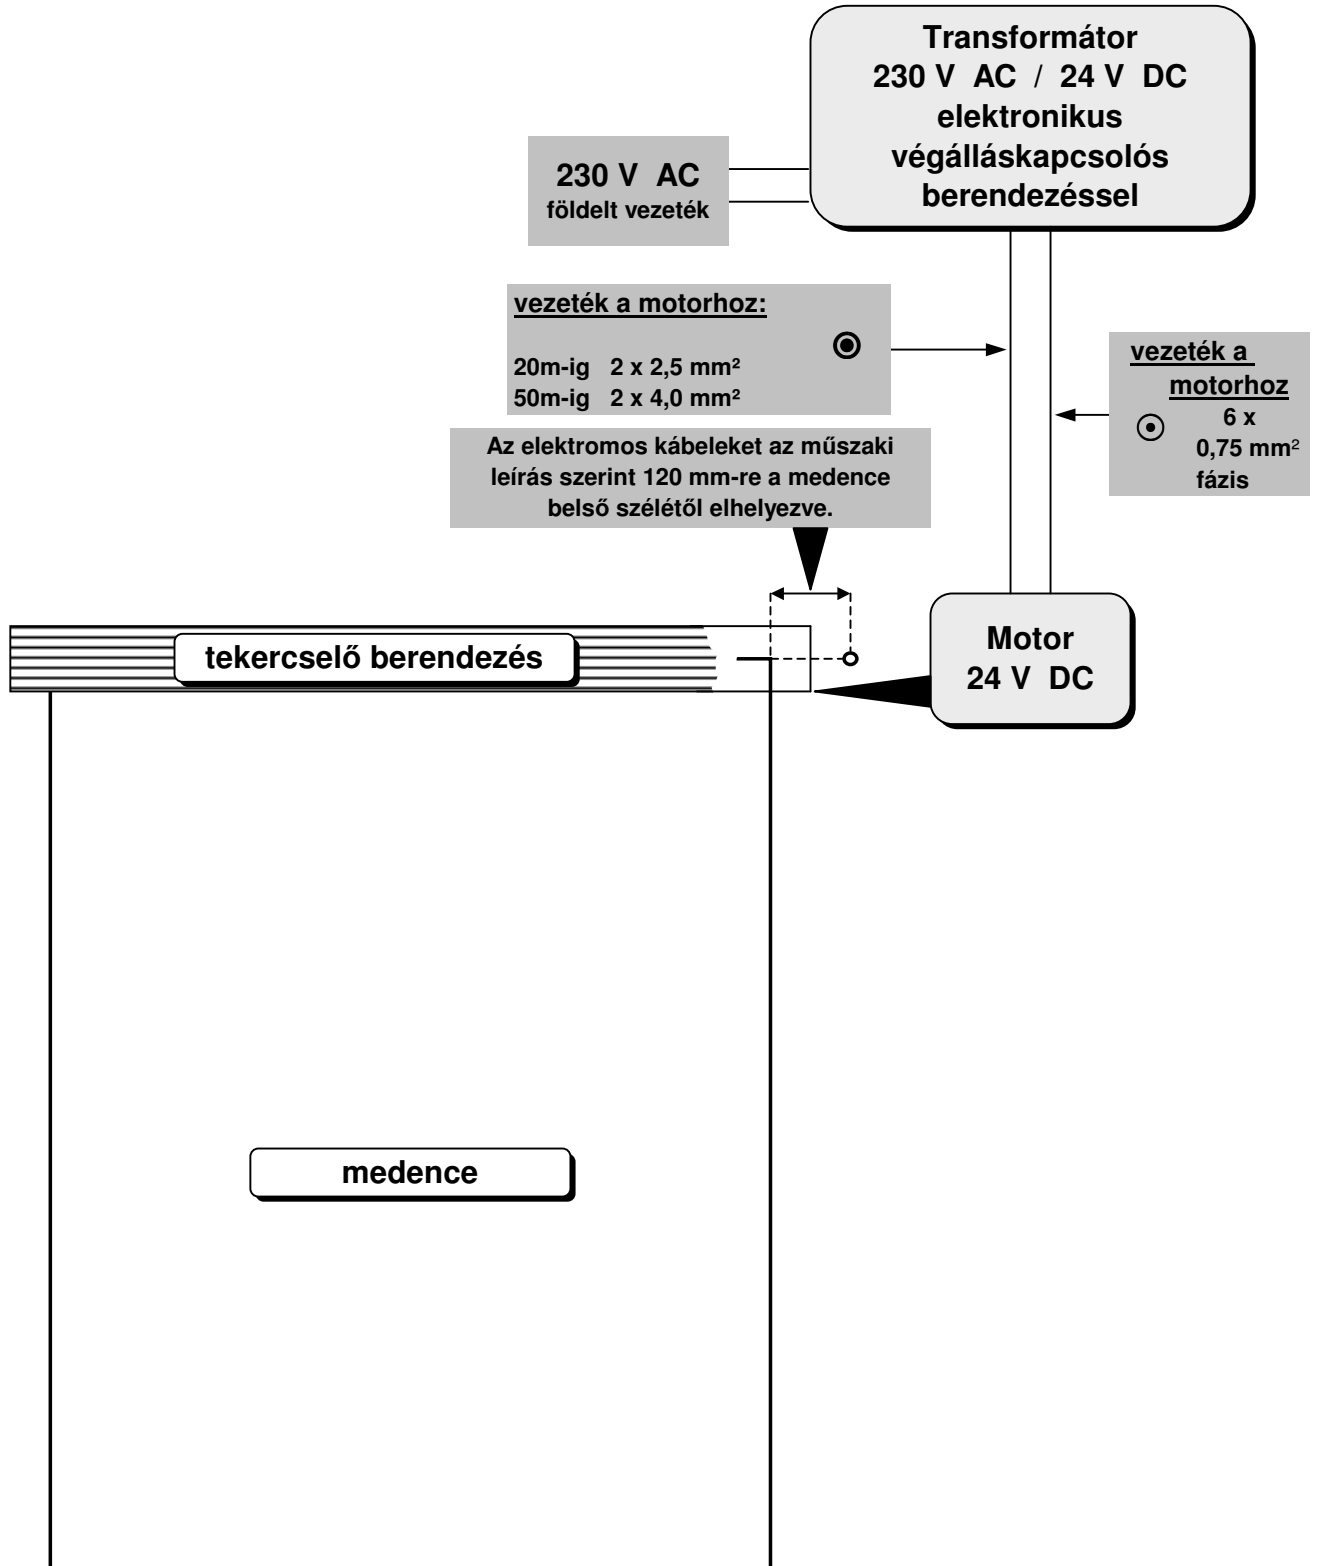



www.mkt-web.de

Telefon: 06/20/9680-256


Telefon: 06/20/428-6928

Telefax: 06/77/482-813

Medencefedések

Áramellátás

**Kábelfektetés
padlószint felett**

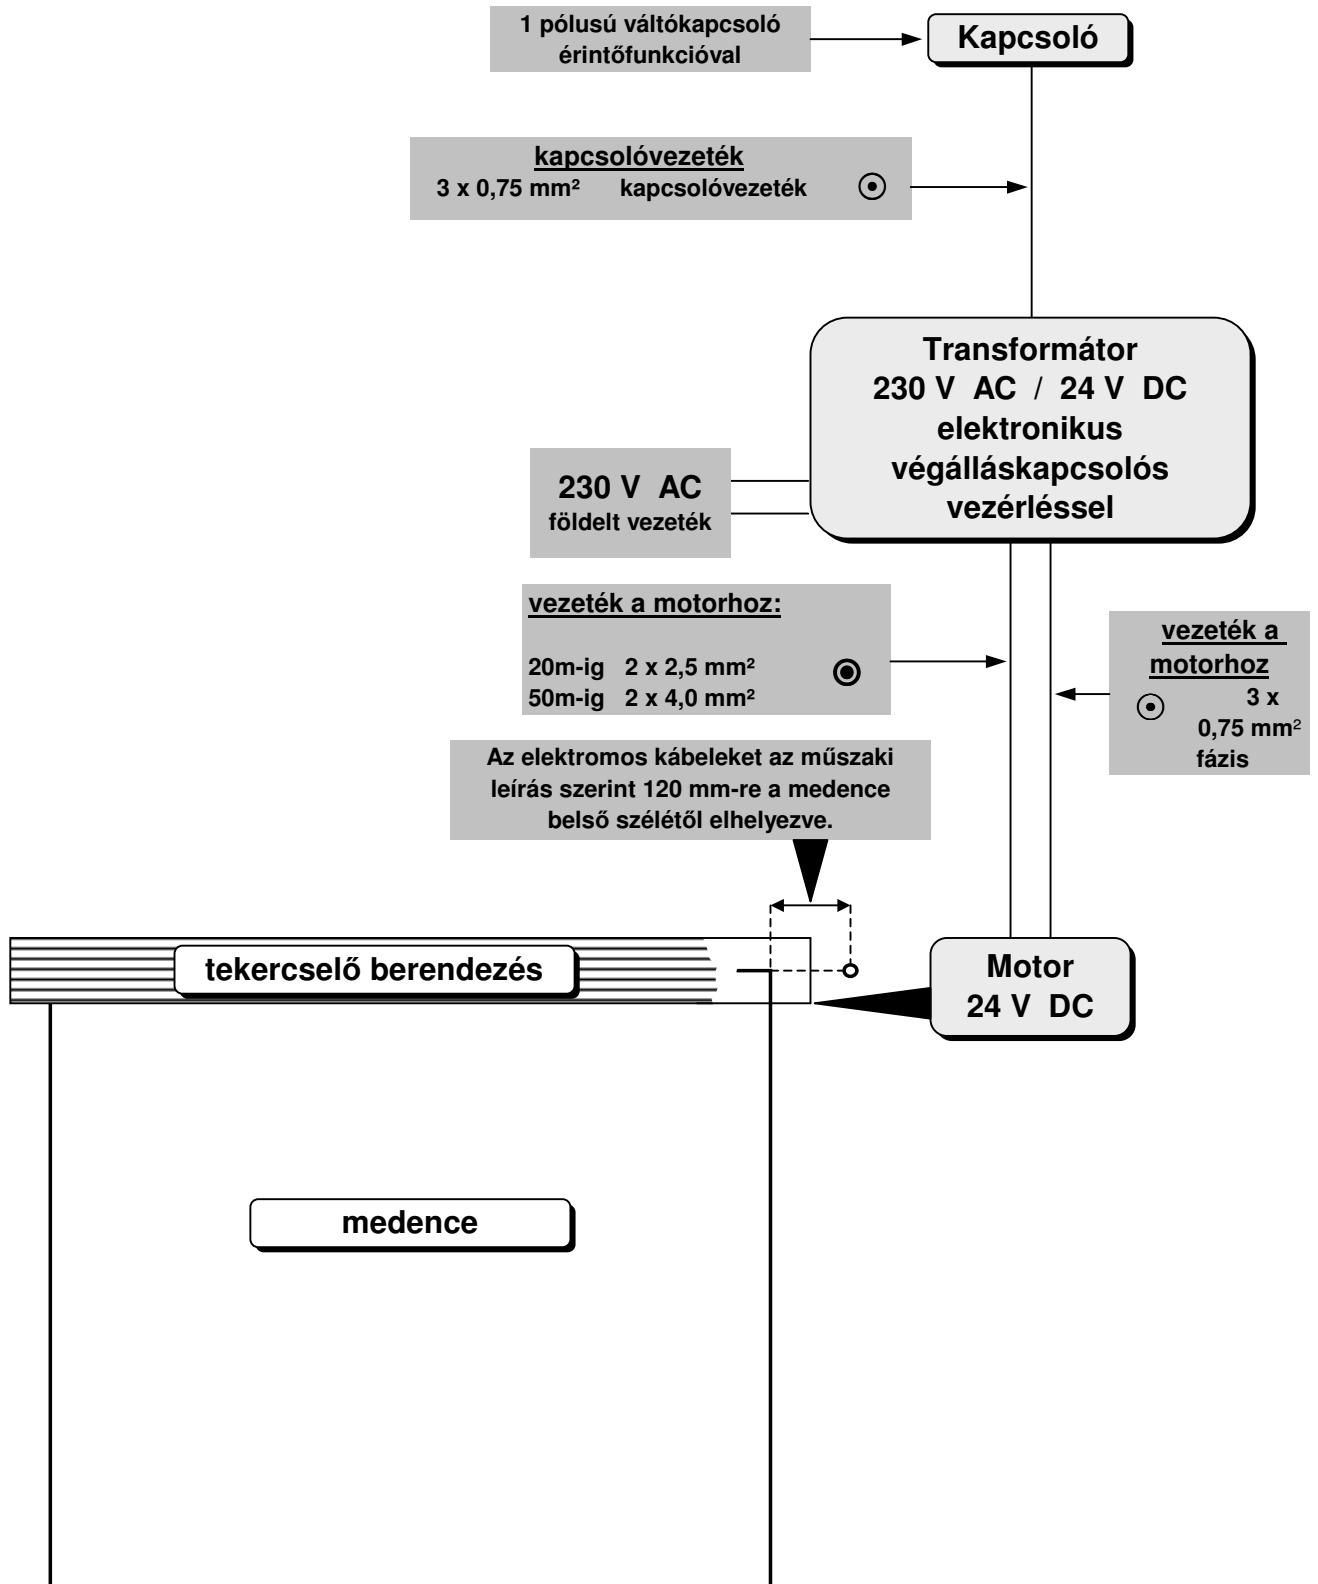



www.mkt-web.de

Telefon: 06/20/9680-256

Telefon: 06/20/428-6928

Telefax: 06/77/482-813

Medencefedések

Áramellátás

Kábelfektetés
padlószint alatt

